



Regionalplan Region Regensburg (11)





**Teilfortschreibung B X
Energieversorgung,
Abschnitt Windkraft,
Teilraum Neumarkt**

**Erläuterungskarte zum
Planungskonzept Windenergie**

Entwurf: Juni 2013


**Ausschlusskriterien
Siedlung**

 **Schutzbereich
gemäß Bayer. Windenergieerlass**
 **Vorsorgebereich für Wohnfunktion 1000 m**

 **Regionsgrenze**
 **Grenze des Truppenübungsplatzes**
 **Grenzen der Gemeinden**
 **Grenze des Landkreises Neumarkt**

Maßstab 1:200.000
0 2,5 5 7,5 10
Kilometer

Herausgeber: Regionaler Planungsverband Region Regensburg
Bearbeiter: Regionsbeauftragter bei der Regierung der Oberpfalz

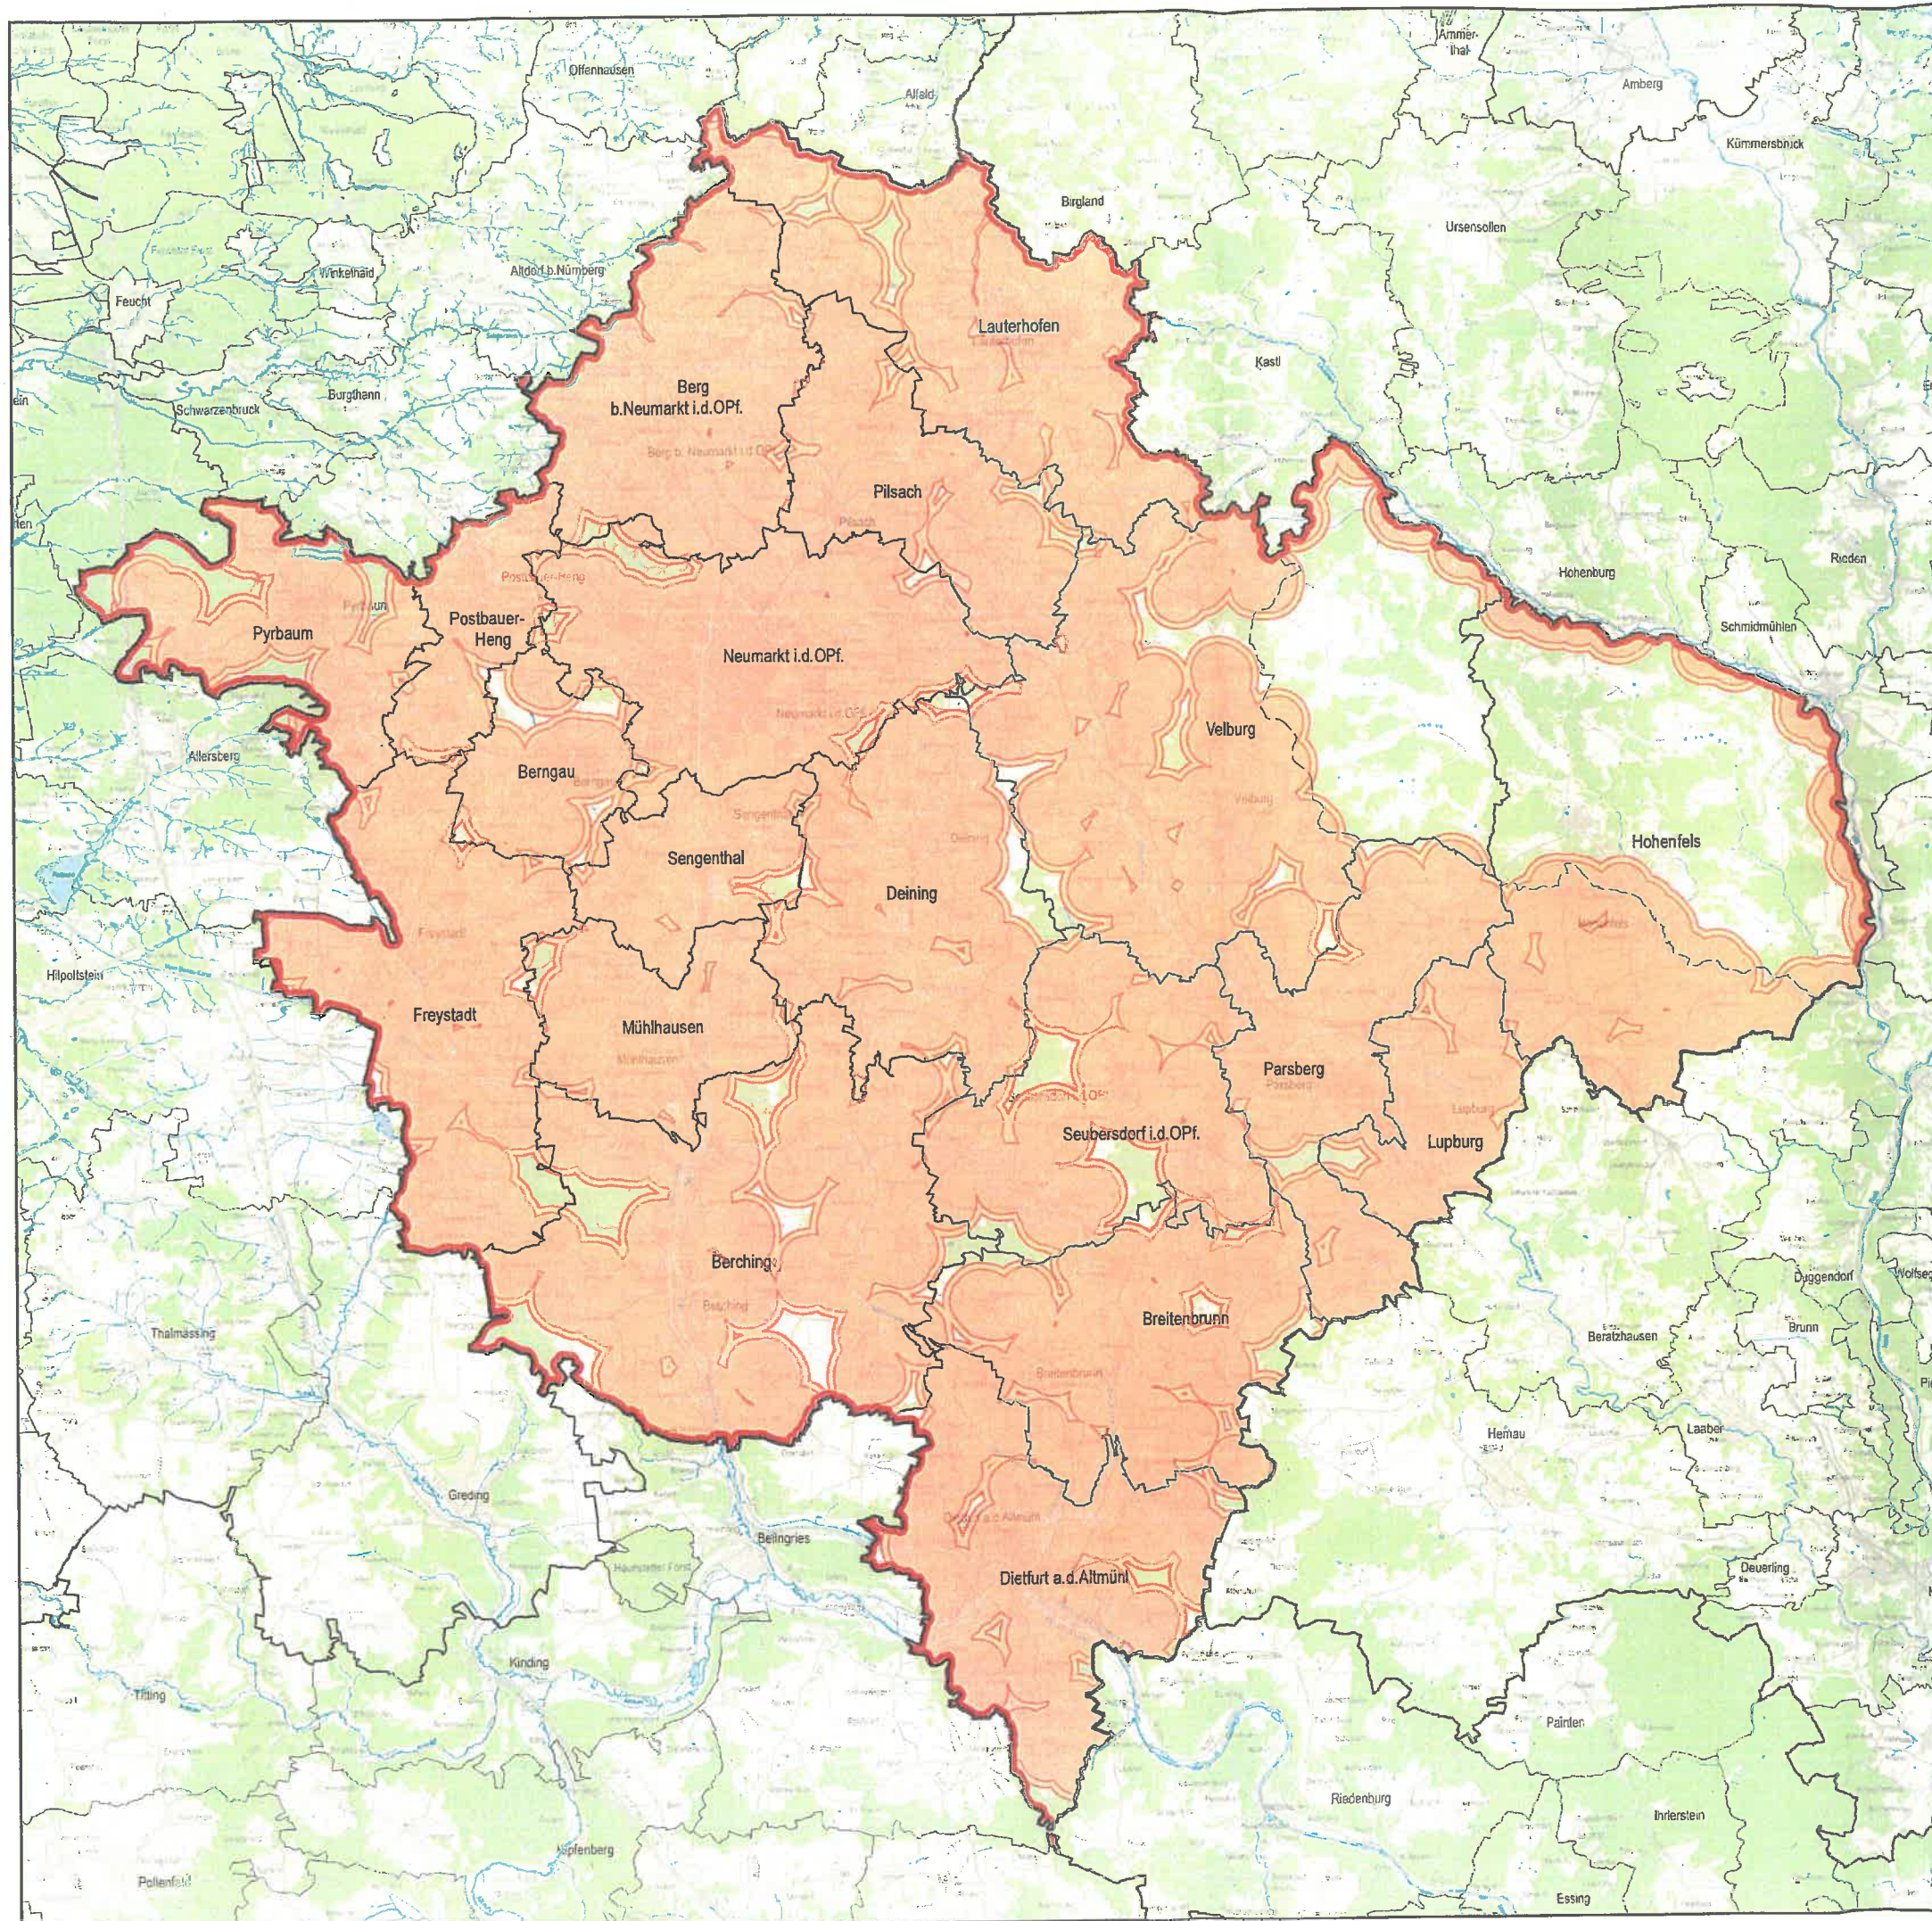






Regionalplan Region Regensburg (11)


**Teilfortschreibung B X
Energieversorgung,
Abschnitt Windkraft,
Teilraum Neumarkt**

**Erläuterungskarte zum
Planungskonzept Windenergie**

Entwurf: Juni 2013

**Ausschlusskriterien
Natur- und Artenschutz**

-  Natur- und Artenschutz
-  Regionsgrenze
-  Grenze des Truppenübungsplatzes
-  Grenzen der Gemeinden
-  Grenze des Landkreises Neumarkt

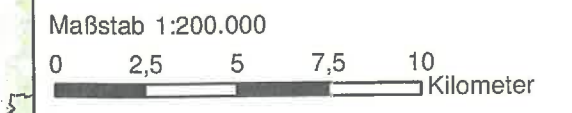

Herausgeber: Regionaler Planungsverband Region Regensburg
Bearbeiter: Regionsbeauftragter bei der Regierung der Oberpfalz



Regionalplan Region Regensburg (11)

Teilfortschreibung B X
Energieversorgung,
Abschnitt Windkraft,
Teilraum Neumarkt

Erläuterungskarte zum
Planungskonzept Windenergie

Entwurf: Juni 2013

Ausschlusskriterien

Landschaftsschutz,
Landschaftsbild und
Denkmalschutz

 Landschaftsschutzgebiete
(Zonierungsvorschläge berücksichtigt)

 Landschaftsbild
mit höchster Wertigkeit

 Regional bedeutsame
Kulturdenkmäler

 Regionsgrenze

 Grenze des Truppenübungsplatzes


 Grenzen der Gemeinden

 Grenze des Landkreises Neumarkt

Maßstab 1:200.000

0 2,5 5 7,5 10
Kilometer

Herausgeber: Regionaler Planungsverband Region Regensburg
Bearbeiter: Regionsbeauftragter bei der Regierung der Oberpfalz

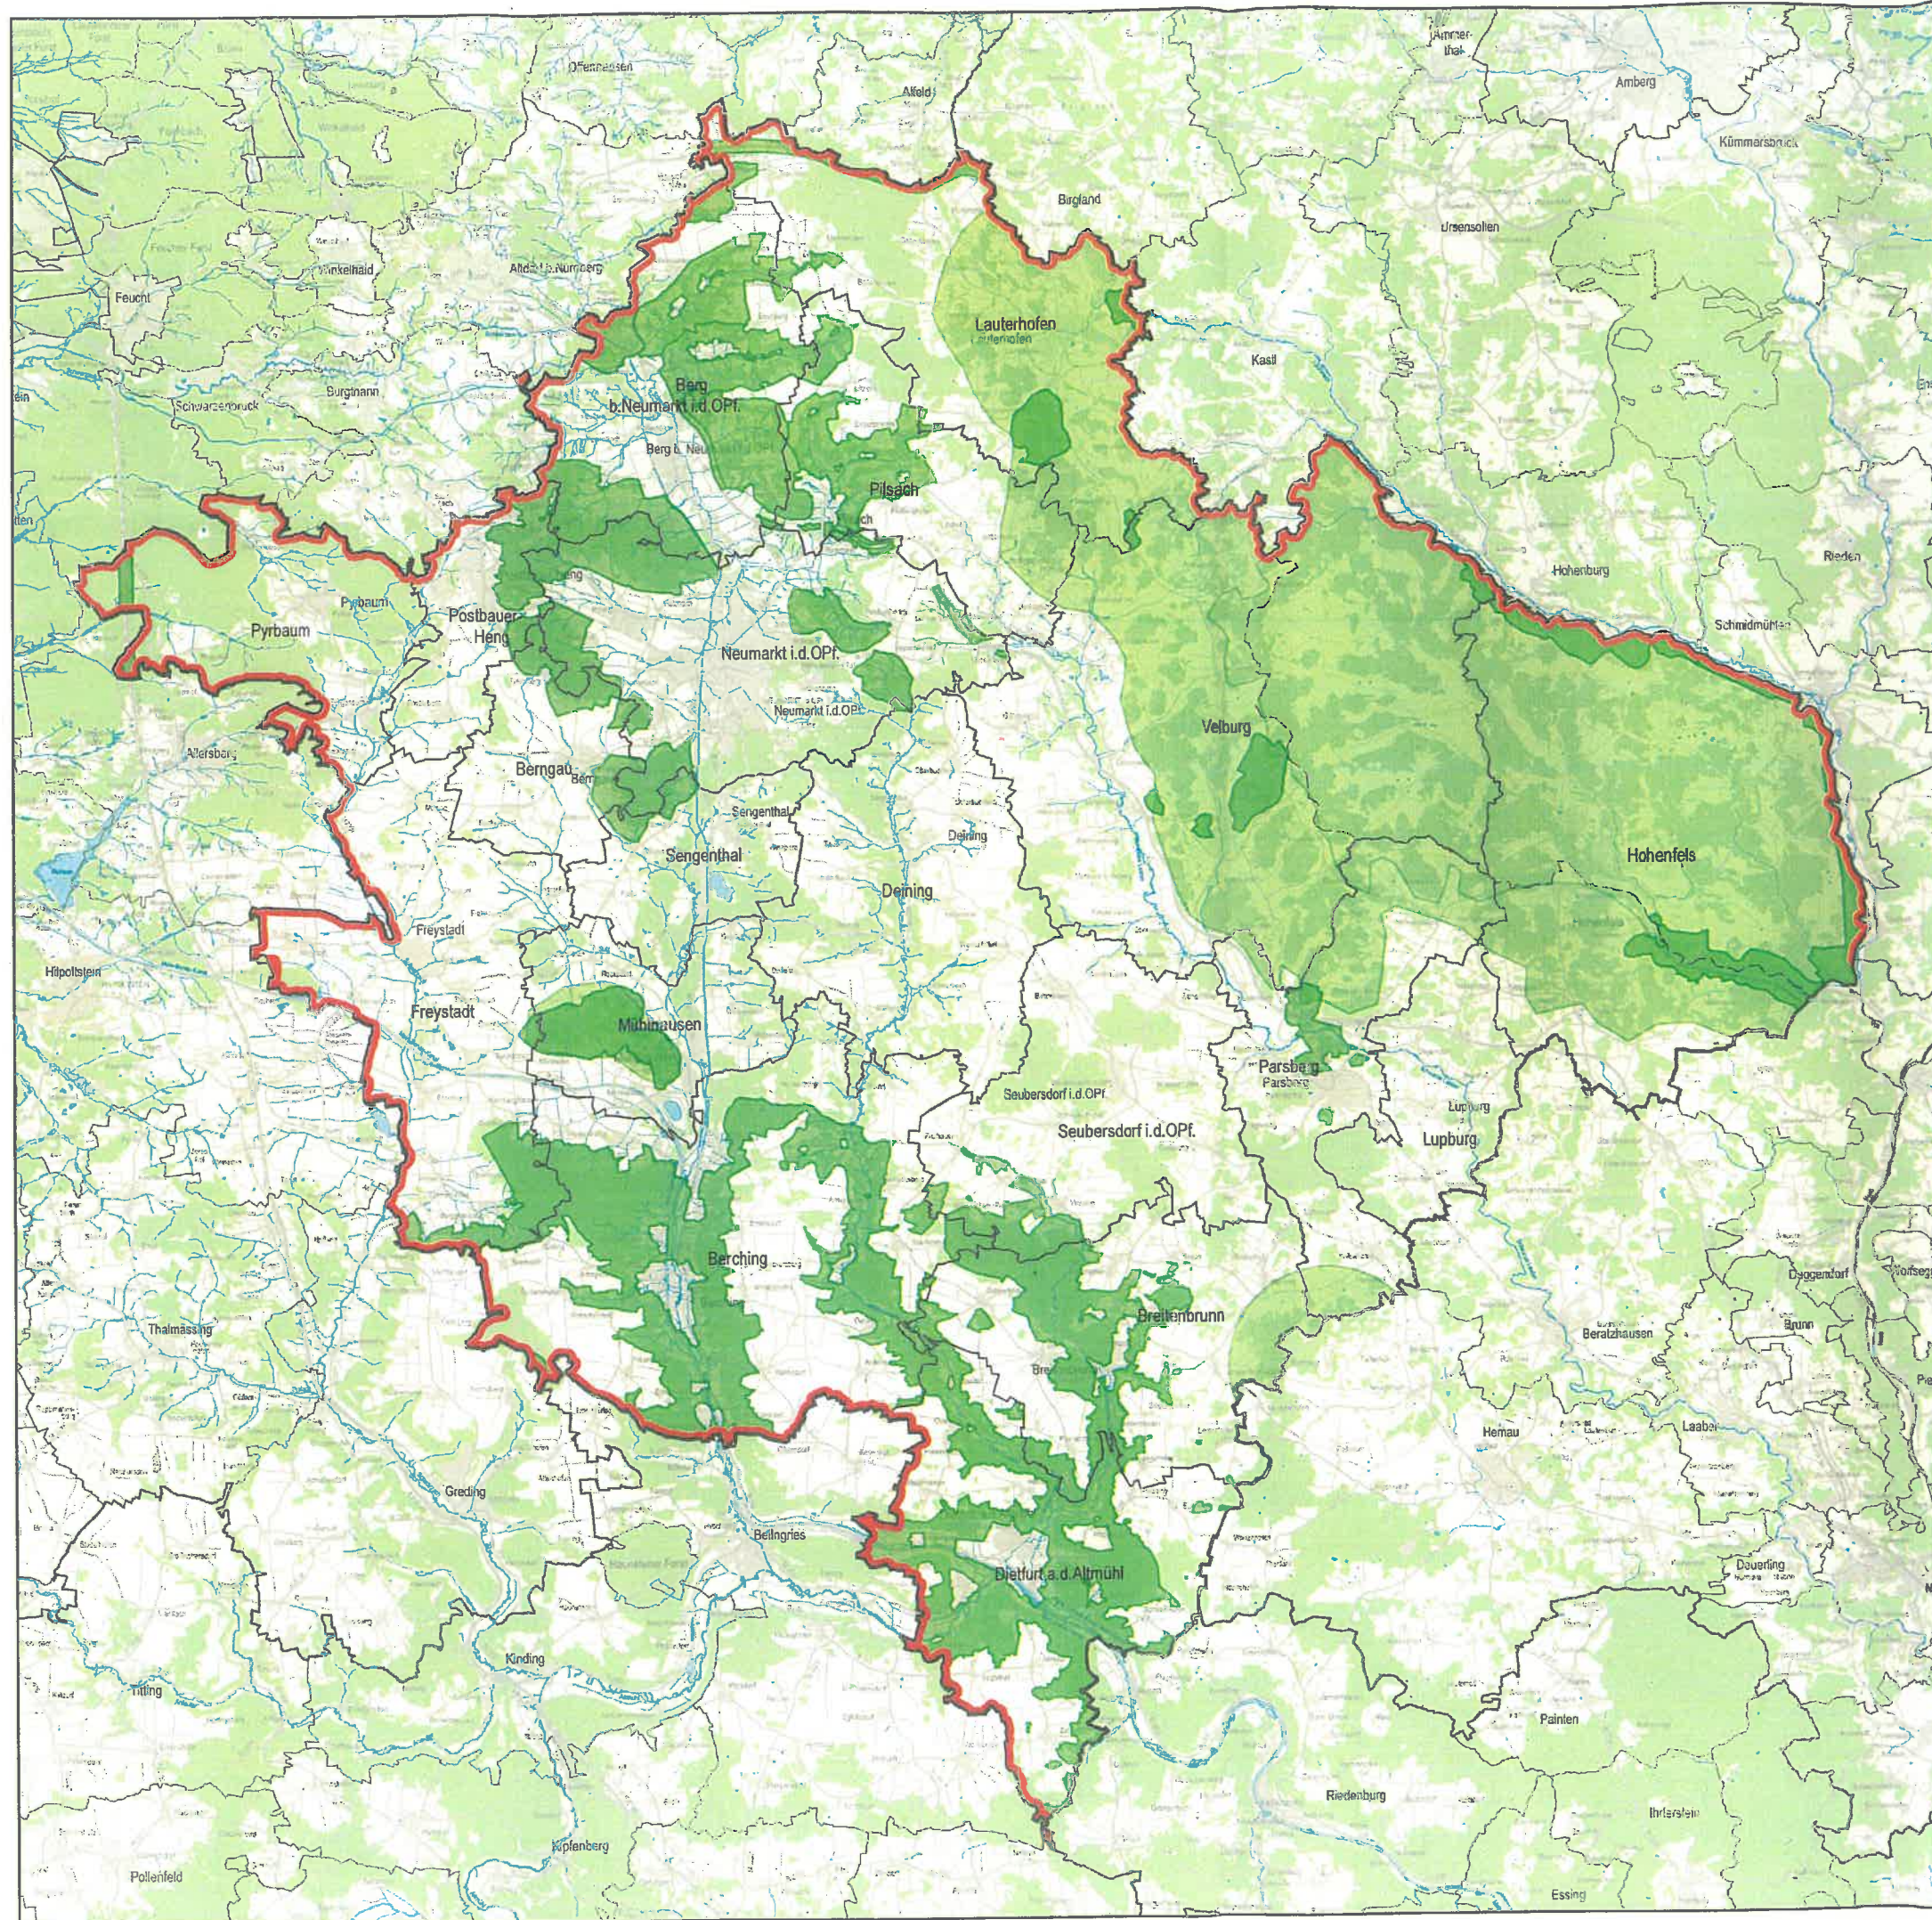






Regionalplan Region Regensburg (11)





**Teilfortschreibung B X
Energieversorgung,
Abschnitt Windkraft,
Teilraum Neumarkt**

**Erläuterungskarte zum
Planungskonzept Windenergie**

Entwurf: Juli 2013

**Ausschlusskriterien
Versorgung und Infrastruktur**

-  Bodenschätze
-  Wasserschutzgebiete
-  Energie
-  Verkehr
-  Militärische Schutzzonen

-  **Regionsgrenze**
-  Grenze des Truppenübungsplatzes
-  Grenzen der Gemeinden
-  Grenze des Landkreises Neumarkt

Maßstab 1:200.000

0 2,5 5 7,5 10
Kilometer

Herausgeber: Regionaler Planungsverband Region Regensburg
Bearbeiter: Regionsbeauftragter bei der Regierung der Oberpfalz

