


— gepl. LSF PFV Antragstrasse
— vorh. Gasleitungen

Prüfungen: Übersichtsplan TK200 erstellt am 25. Juni 2013 durch Bernecker / Open Grid Europe GmbH
 geprüft: 25.06.2013, Ulbrich / Open Grid Europe GmbH

freigegeben: 26.06.2013, Höhner / Open Grid Europe GmbH

Plan-Berichtigungen		
Revision	Datum	Freig.
02	06.01.2015	Höhner
01	20.02.2014	Höhner
00	26.06.2013	Höhner

Vorhabensträger 	
Loopleitung Schwandorf - Forchheim „LSF“	
Bundesland: Bayern Reg.-Bez.: Oberpfalz, Niederbayern, Oberbayern	OGE Proj. Nr.: LB - 13064 Leitungs-Nr.: 026/401/000
Landkreise: Amberg-Sulzbach, Schwandorf, Regensburg, Kelheim, Eichstätt	Revision 02
Übersichtsplan TK 200	Maßstab 1 : 200.000 Blatt-Nr. 01
Dokumenten Nr. OGE.TLE.03.0001.13064	

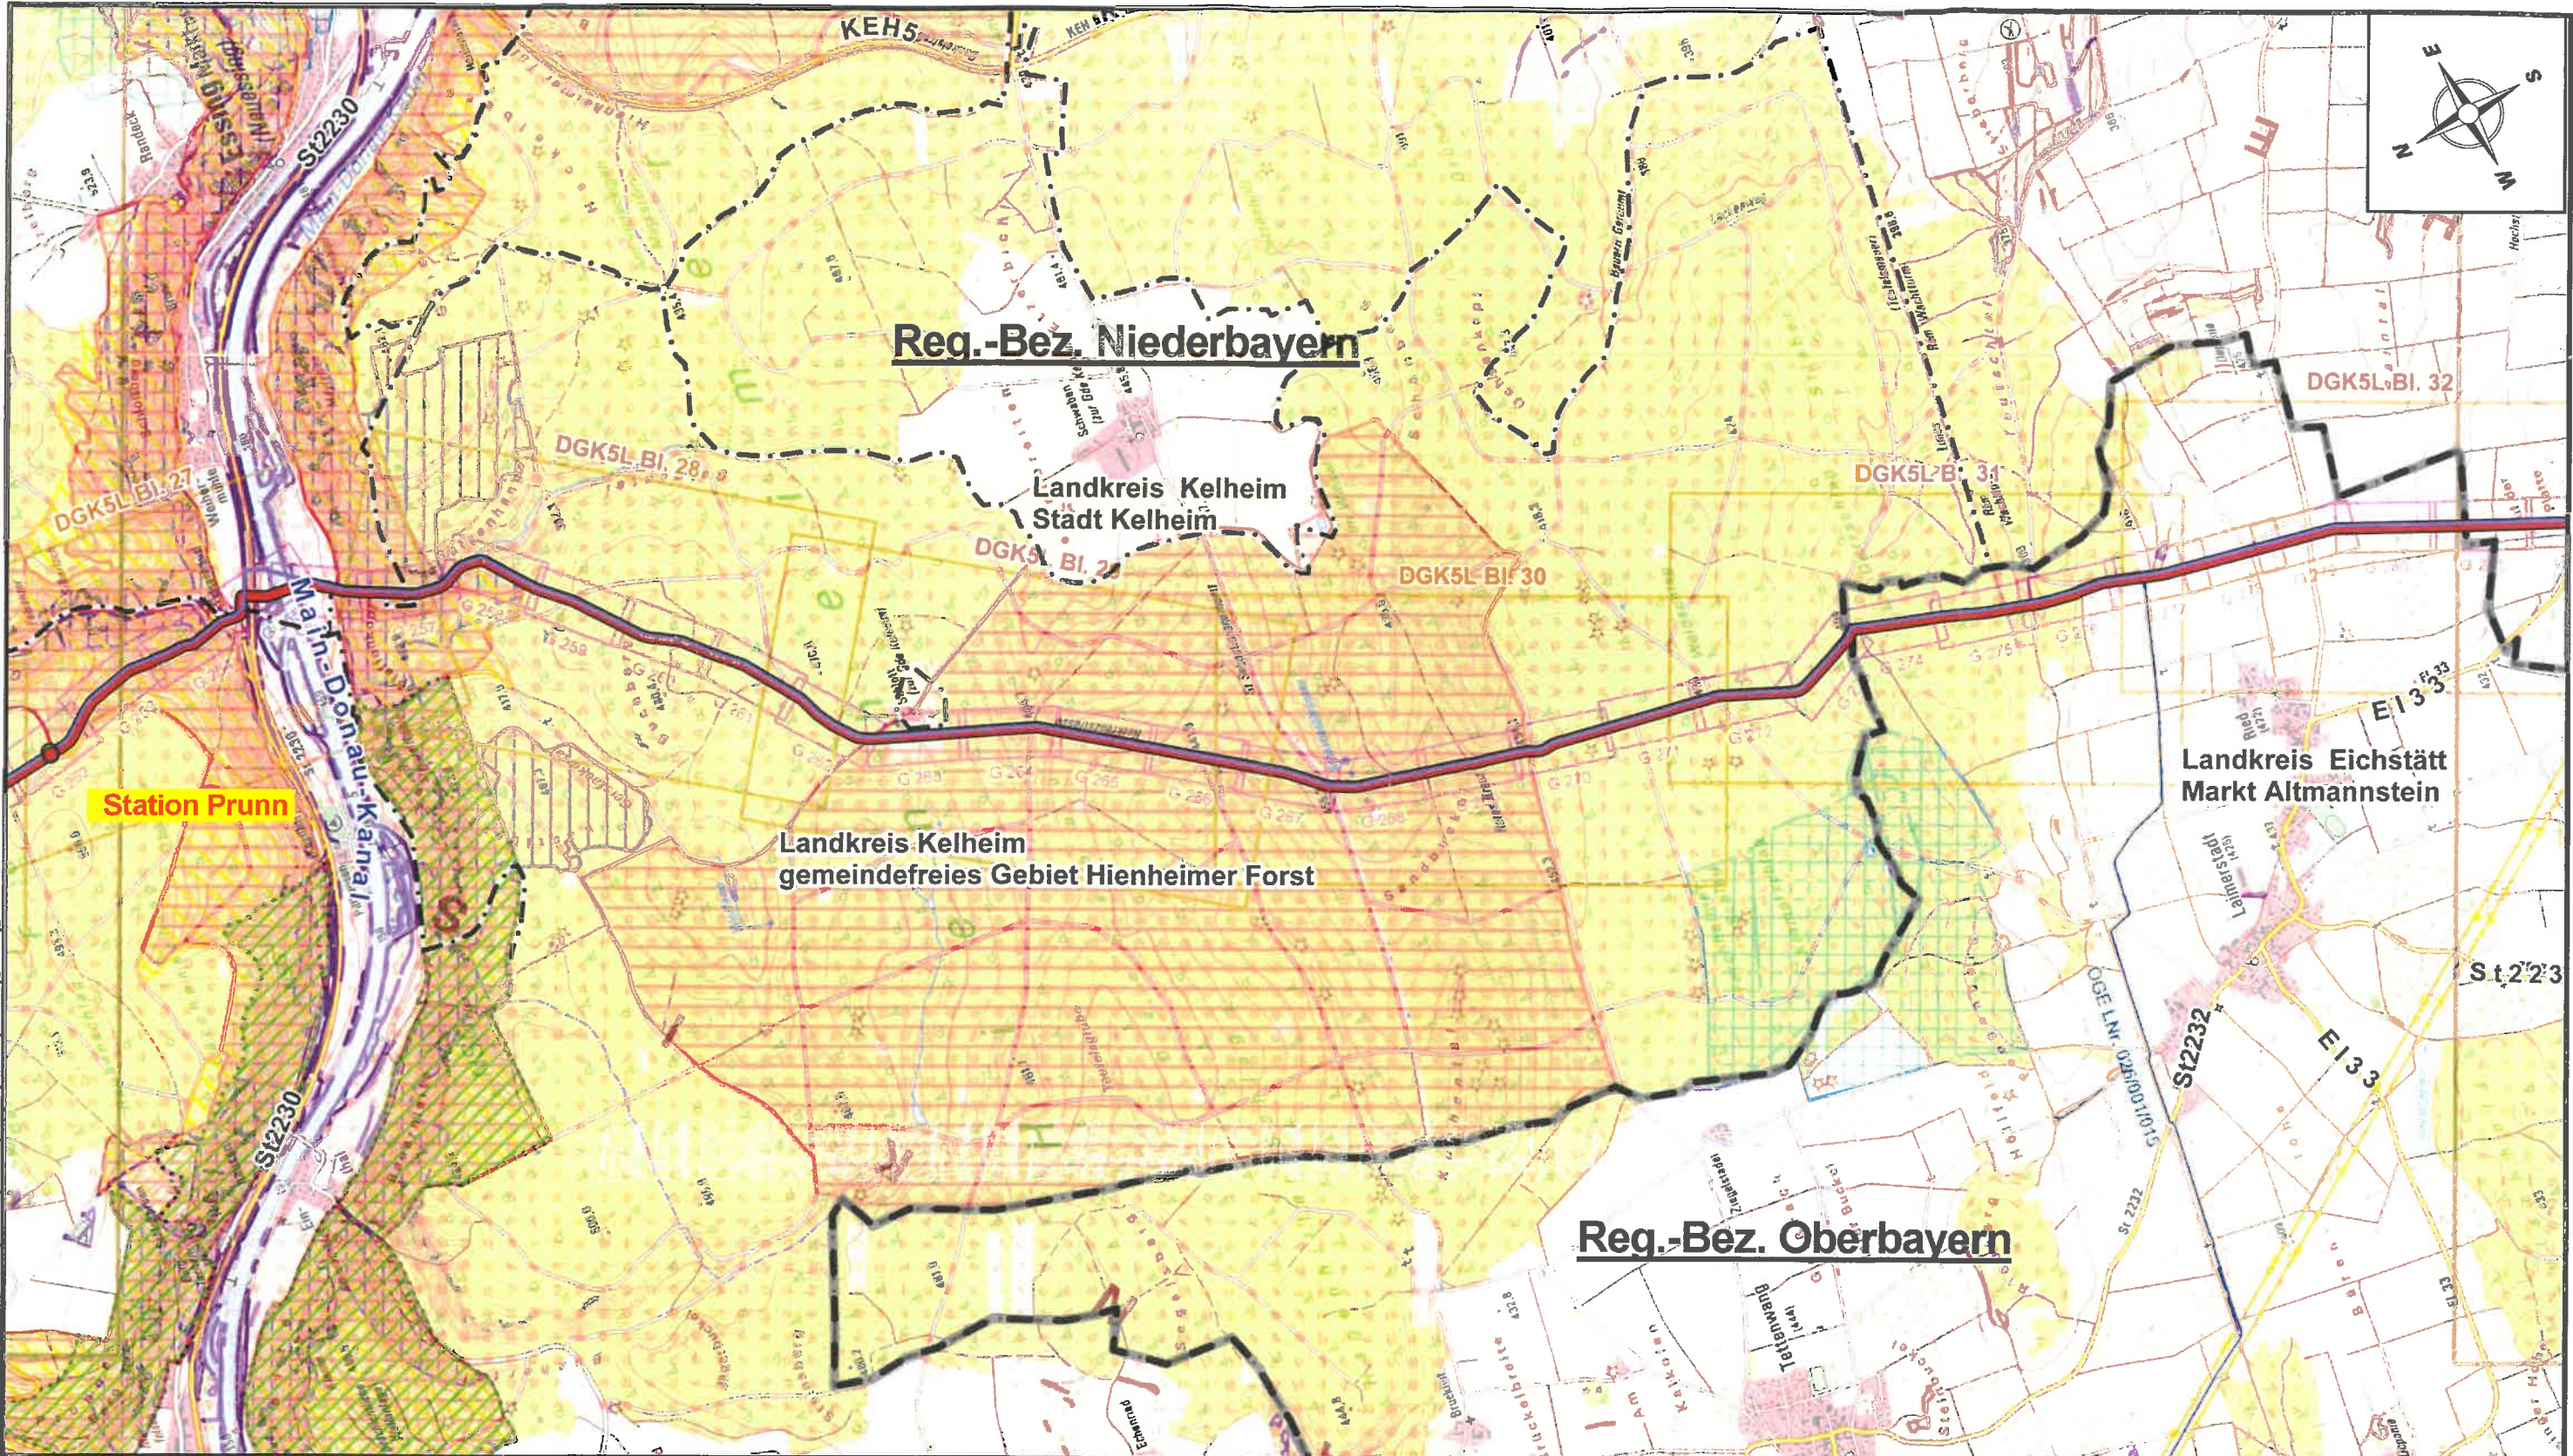

2,0 Km
1,8 Km
1,6 Km
1,4 Km
1,2 Km
1,0 Km
0,8 Km
0,6 Km
0,4 Km
0,2 Km
0,0 Km

●	gepl. Stationen	—	Freiltg.	▬▬▬	FFH	▬▬▬	LSG
●	vorh. Stationen	—	Reg.-Bez. Grenzen	▨▨▨	NSG	▬▬▬	Trink. WSG
—	LSF PFV Antragstrasse	—	Kreisgrenzen	▨▨▨	VSG	☆	Dolinen
—	vorh. OGE / LNr. 26/1	—	Gemeindegrenzen	▬▬▬	Biotope		
—	vorh. Gasleitungen	▬▬▬	Blattrahmen TR-Pläne				

Prüfungen: 05

Plan-Berichtigungen		
Revision	Datum	Freig.
04	06.01.2015	Höhner
03	11.08.2014	Höhner
02	25.03.2014	Höhner
01	20.02.2014	Höhner
00	26.06.2013	Höhner

Vorhabensträger
Open Grid Europe
The Gas Wheel

Loopleitung Schwandorf - Forchheim „LSF“

Bundesland: Bayern Reg.-Bez.: Niederbayern, Oberbayern	OGE Proj. Nr.: LB - 13064	Leitungs-Nr.: 026/401/000
Landkreise: Kelheim, Eichstätt	Maßstab 1 : 25.000	Blatt-Nr. 06
Übersichtsplan TK 25		Dokumenten Nr. OGE.TLE.03.0007.13064

Revisions- und Blatt-Nr. 04

Anschl.-Blatt 07

Übersichtsplan TK25 erstellt am 25. Juni 2013 durch Bernecker / Open Grid Europe GmbH
geprüft: 25.06.2013, Ulbrich / Open Grid Europe GmbH
freigegeben: 26.06.2013, Höhner / Open Grid Europe GmbH

Karten auf Basis der DTK25 von Geobasisdaten © Bayerische Vermessungs-verwaltung. Weitere Vervielfältigungen hiervon sind nicht gestattet.