


Plan-Berichtigungen		
Revision	Datum	Freig.
07	20.04.2017	Höhner
06	15.03.2016	Höhner
05	22.02.2016	Höhner
04	01.12.2015	Höhner
03	28.09.2015	Höhner
02	07.07.2014	Höhner
01	26.03.2014	Höhner
00	26.06.2013	Höhner

Vorhabensträger
 Open Grid Europe
 The Gas Wheel

Loopleitung Forchheim - Finsing „LFF“

Bundesland: Bayern Reg.-Bez.: Niederbayern, Oberbayern	OGE Proj. Nr.: LB - 13065	Leitungs-Nr.: 026/411/000
Landkreise: Kelheim, Eichstätt, Freising Pfaffenhofen a. d. Ilm, Erding		Revision 07
Übersichtsplan TK 200		Blatt-Nr. 01
Dokumenten Nr. OGE.TLE.03.0001.13065		

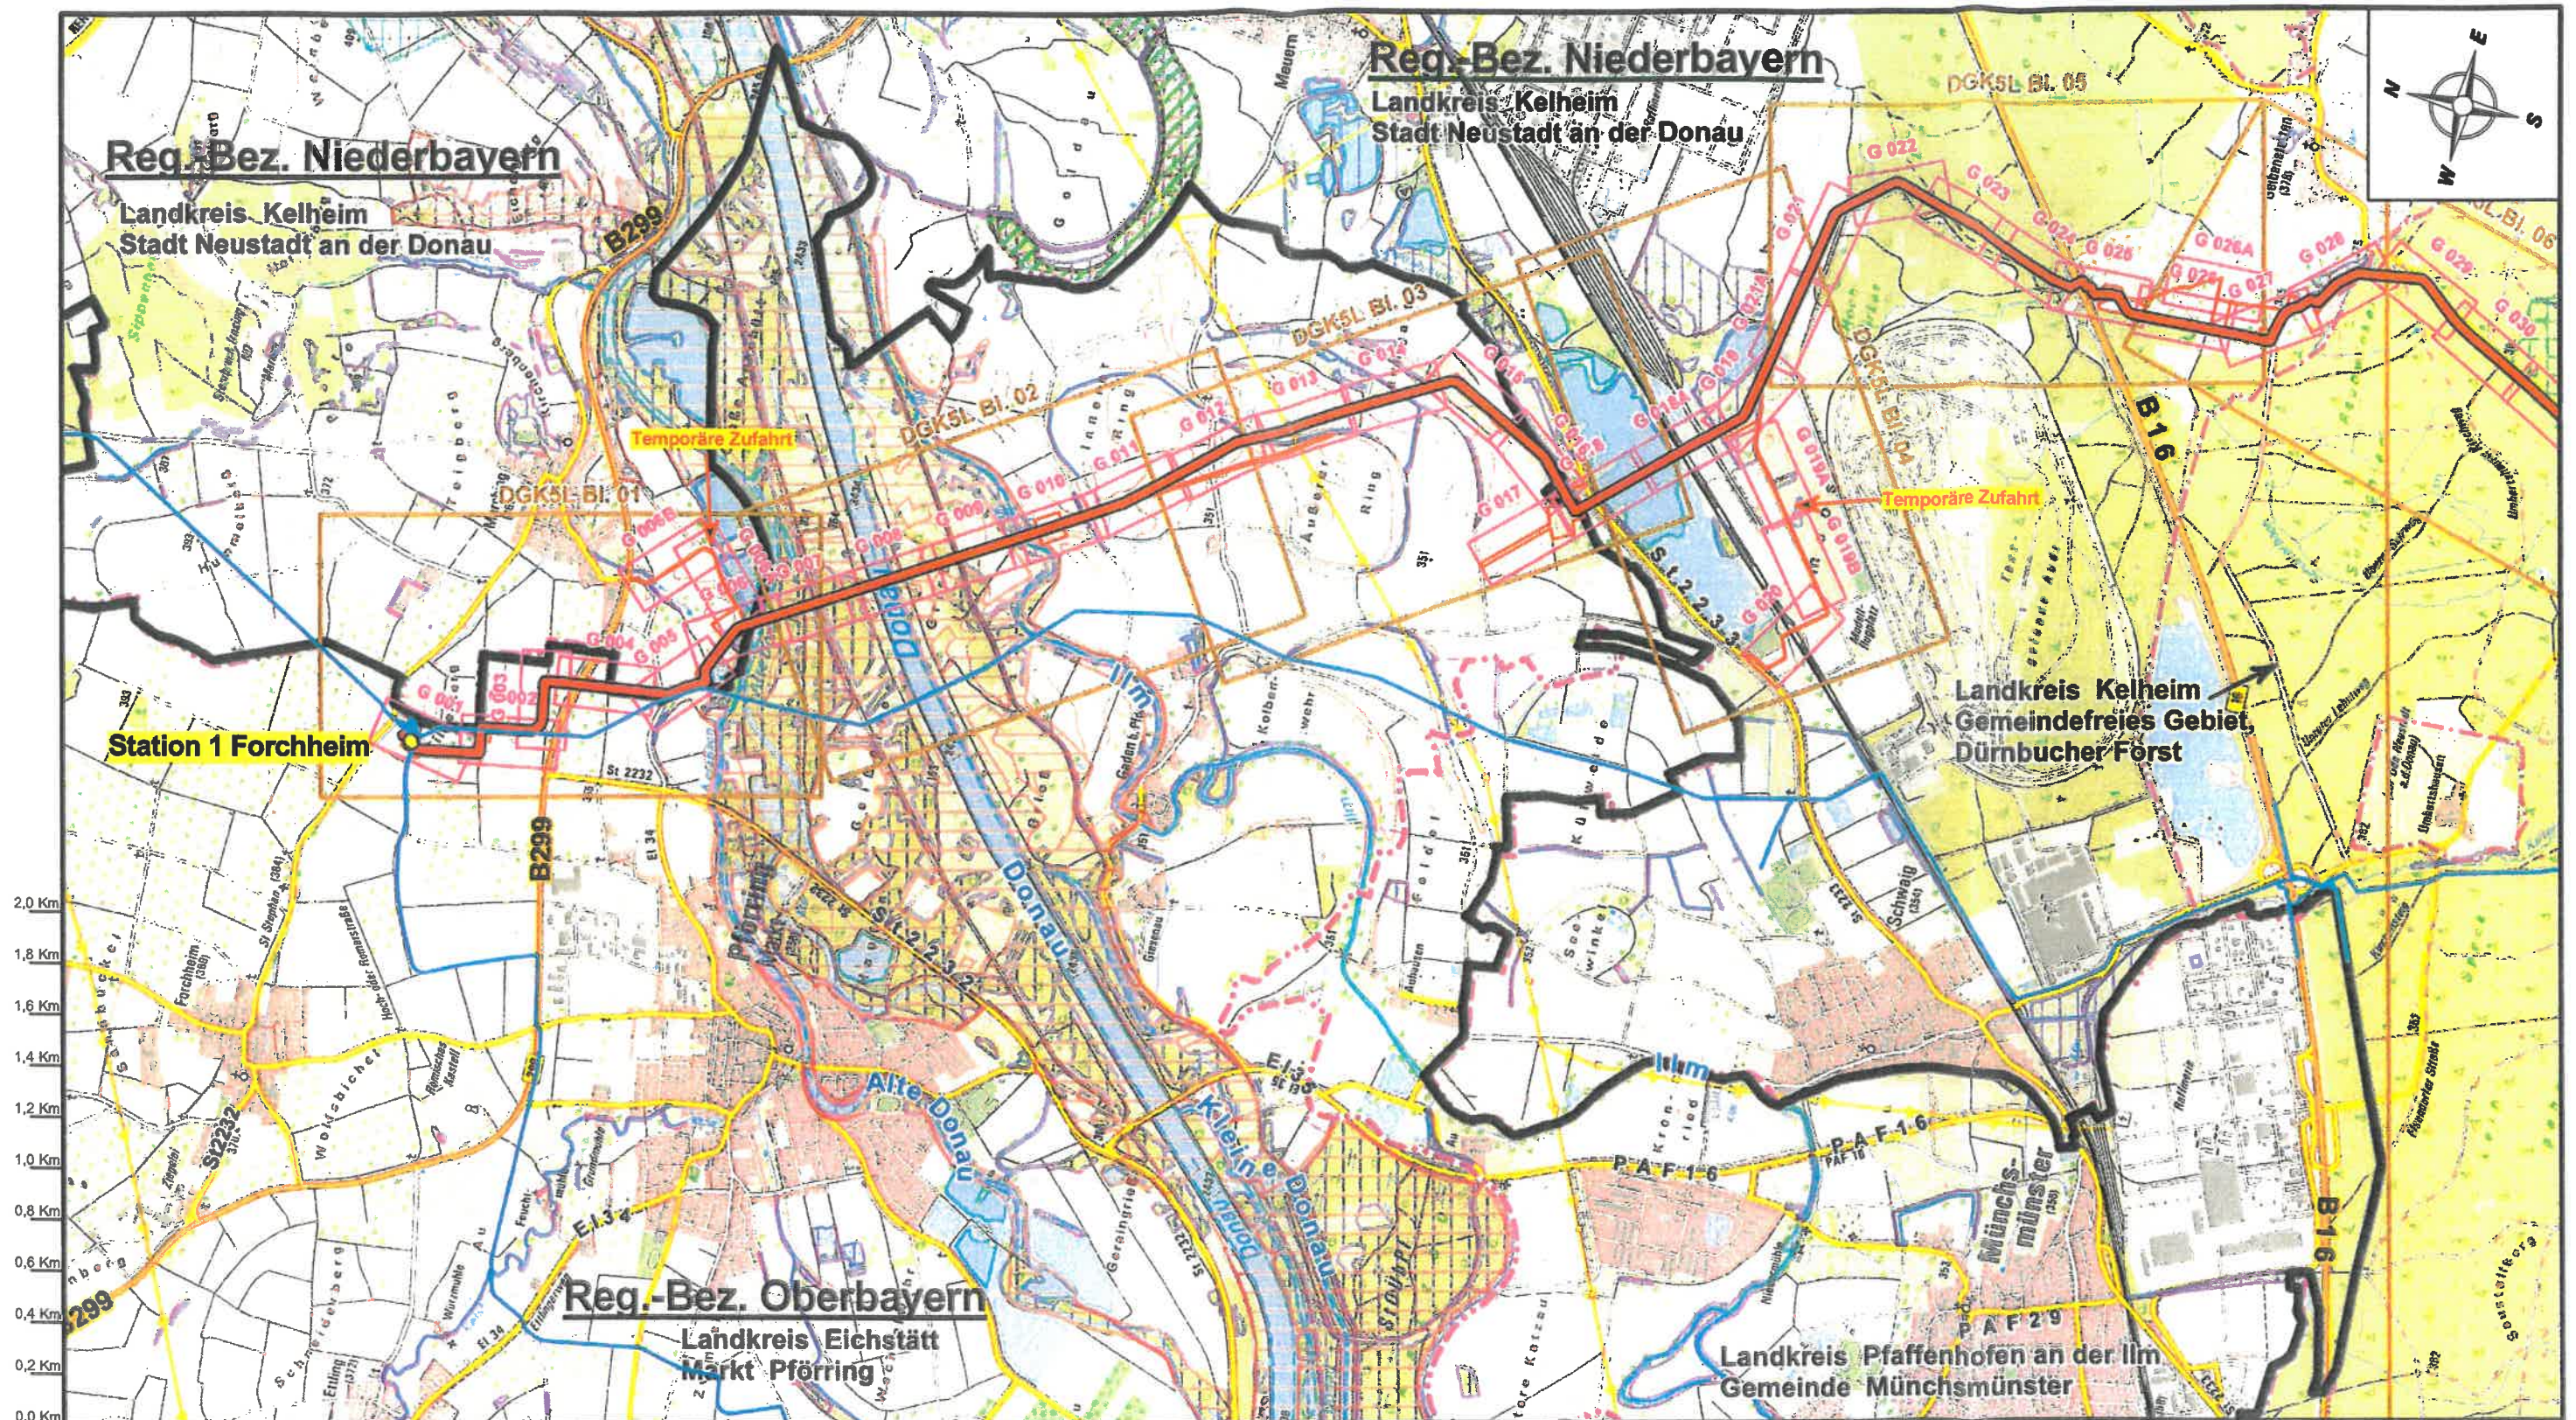

	gepl. Stationen		Reg.-Bez. Grenzen		FFH		NSG		Trink. WSG
	LFF gepl. Antragstrasse		Kreisgrenzen		VSG		Biotope		
	vorh. OGE / BN Ltg.		Gemeindegrenzen						
	Freileitungen		DGK5L Blattrahmen						
			Blattrahmen TR-Pläne						

Plan-Berichtigungen		
Revision	Datum	Freig.
07	20.04.2017	Höhner
06	15.03.2016	Höhner
05	22.02.2016	Höhner
04	01.12.2015	Höhner
03	28.09.2015	Höhner
02	07.07.2014	Höhner
01	26.03.2014	Höhner
00	26.06.2013	Höhner

Vorhabensträger
 Open Grid Europe
 The Gas Wheel

Loopleitung Forchheim - Finsing „LFF“

Bundesland: Bayern Reg.-Bez.: Niederbayern, Oberbayern	OGE Proj. Nr.: LB - 13065	Leitungs-Nr.: 026/411/000
Landkreise: Kelheim, Eichstätt, Pfaffenhofen a. d. Ilm	Revision 07	Blatt-Nr. 01
Übersichtsplan TK 25		Dokumenten Nr. OGE.TLE.03.0002.13065

Maßstab 1 : 25.000

Übersichtsplan TK25 erstellt am 25. Juni 2013 durch Bemecker / Open Grid Europe GmbH
 geprüft: 25.06.2013, Ulbrich / Open Grid Europe GmbH
 freigegeben: 26.06.2013, Höhner / Open Grid Europe GmbH

Karten auf Basis der DTN25 von Geobasisdaten © Bayerische Vermessungs-verwaltung. Weitere Vervielfältigungen hiervon sind nicht gestattet.

Anschl.-Blatt 02